

СТОРОНА ЮГО-ЗАПАД

1 ЭТАЖ

90.3 М²

1 ОКНО

↕ ВЫСОКИЕ ПОТОЛКИ

ПОКУПКА


76 152 338 ₺



843 326 ₺ / М²

АРЕНДА

576 911 ₺ / МЕС

76 666 ₺ / М² ГОД

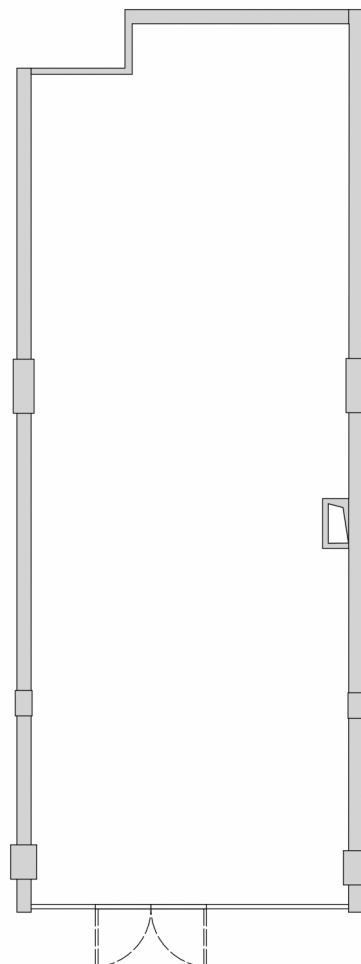

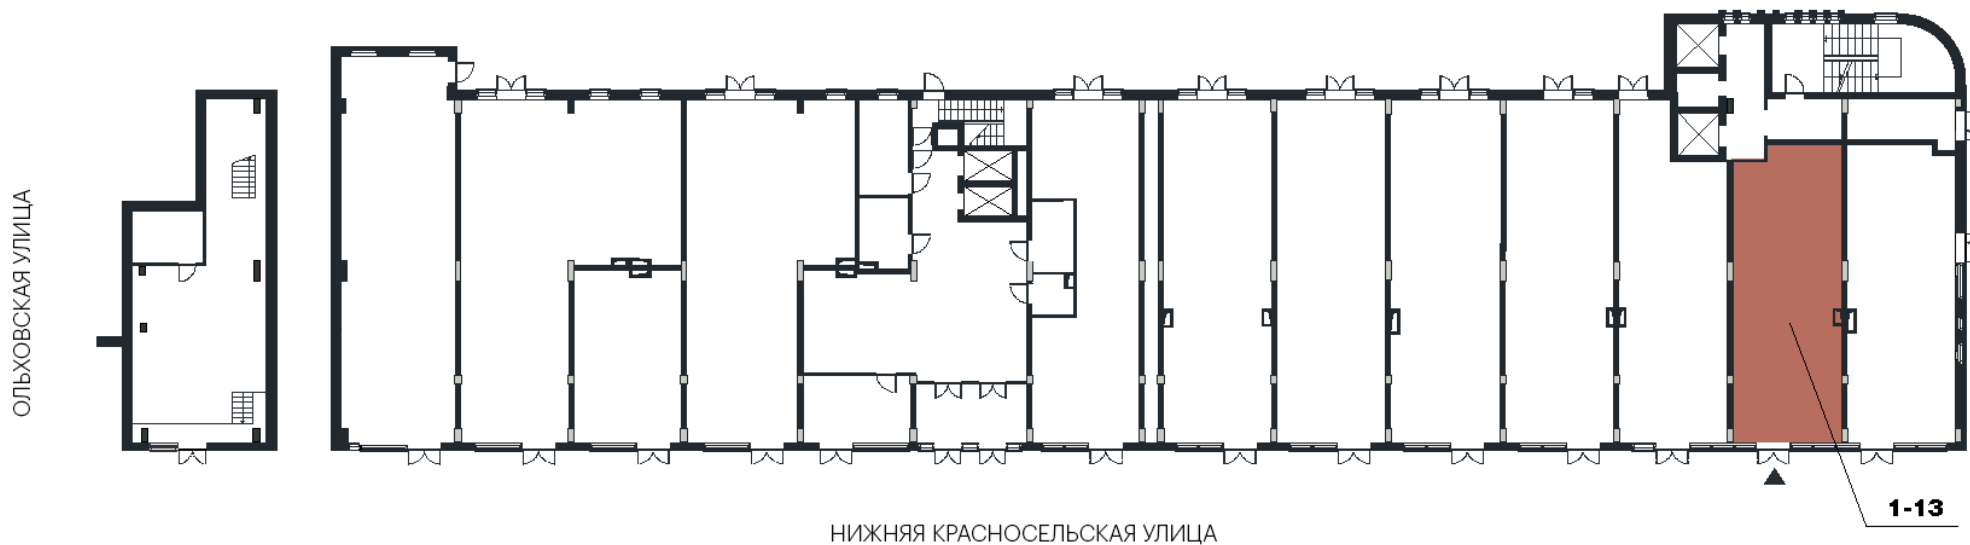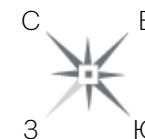

Все пространства в LOFTEC могут быть объединены.
Вы можете расширить коммерческое помещение,
присоединив соседнее слева или справа