

СТОРОНА ЮГО-ЗАПАД  
6 ЭТАЖ  
52.3 М<sup>2</sup>  
2 КОМНАТЫ

ПОТОЛКИ 3.5 М  
3 ОКНА

🔑 С ОТДЕЛКОЙ  
📊 АКЦИЯ


19 247 305 ₽

**15 674 983 ₽**



368 017 ₽ / М<sup>2</sup>

299 713 ₽ / М<sup>2</sup>

АКЦИЯ: Специальное предложение

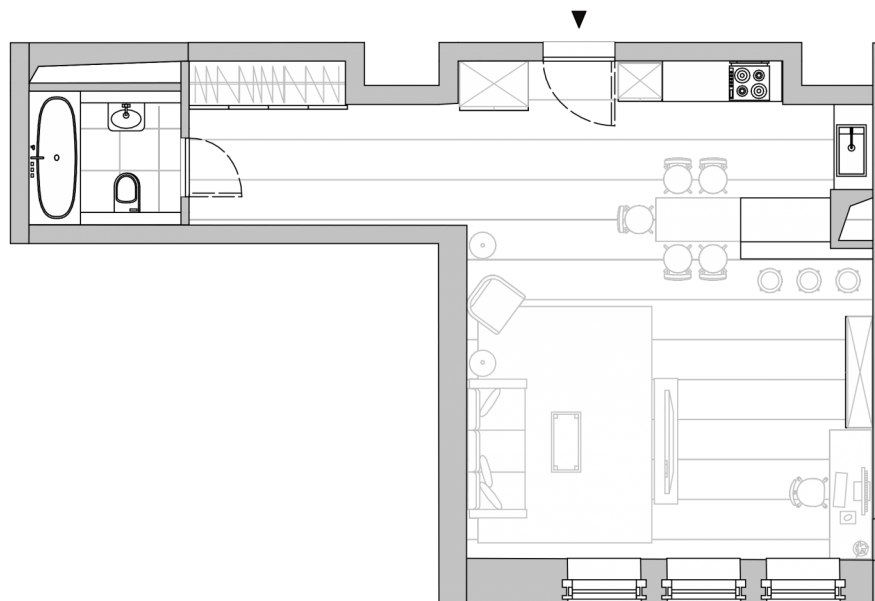

02/19/18/001/00000000

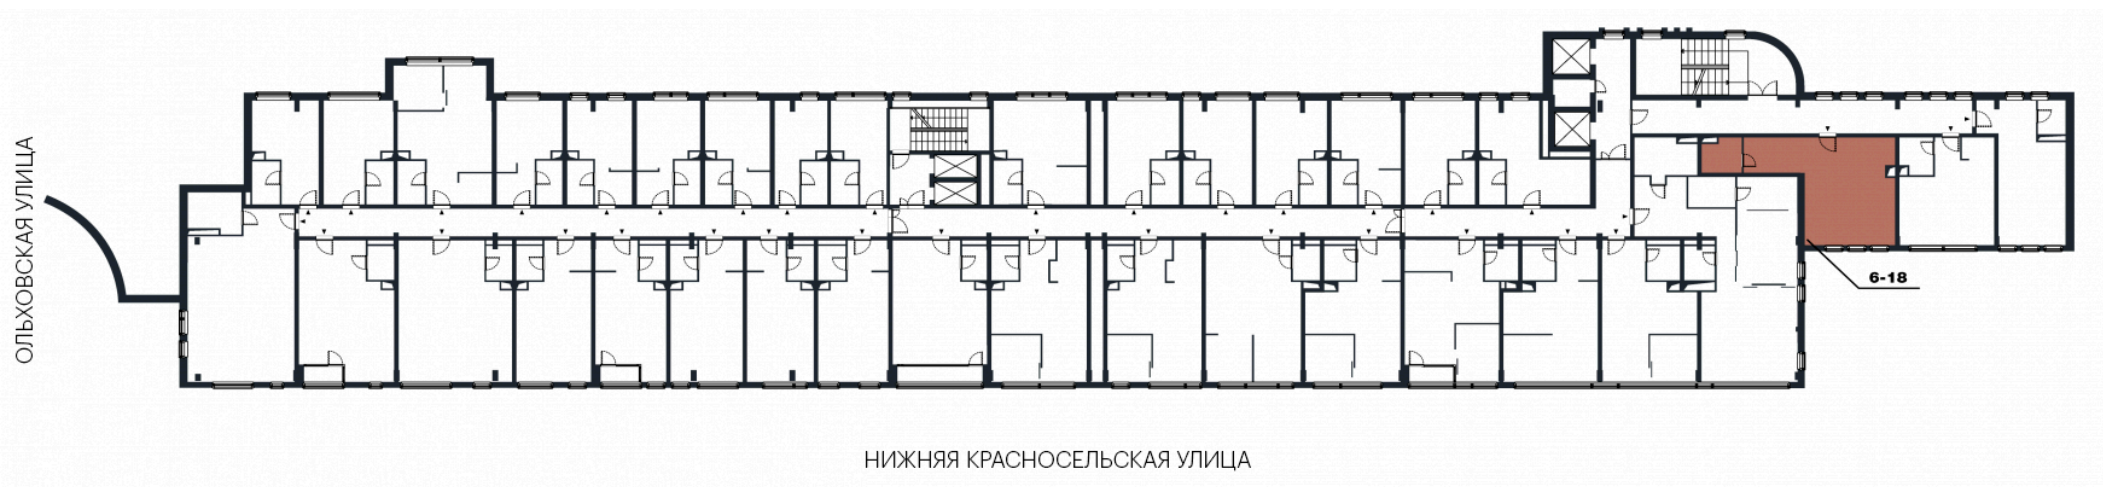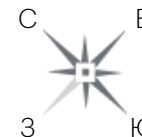

Все жилые пространства в LOFTEC могут быть объединены. вы можете расширить свой лофт, присоединив соседний апартамент слева или справа

Для каждого лофта Вы можете заказать стандартную или индивидуальную отделку от девелопера проекта. Для консультации обращайтесь в отдел продаж.